


PLANTA DOS BLOCOS E EIXOS DE BALDRAME
ESCALA: 1/100

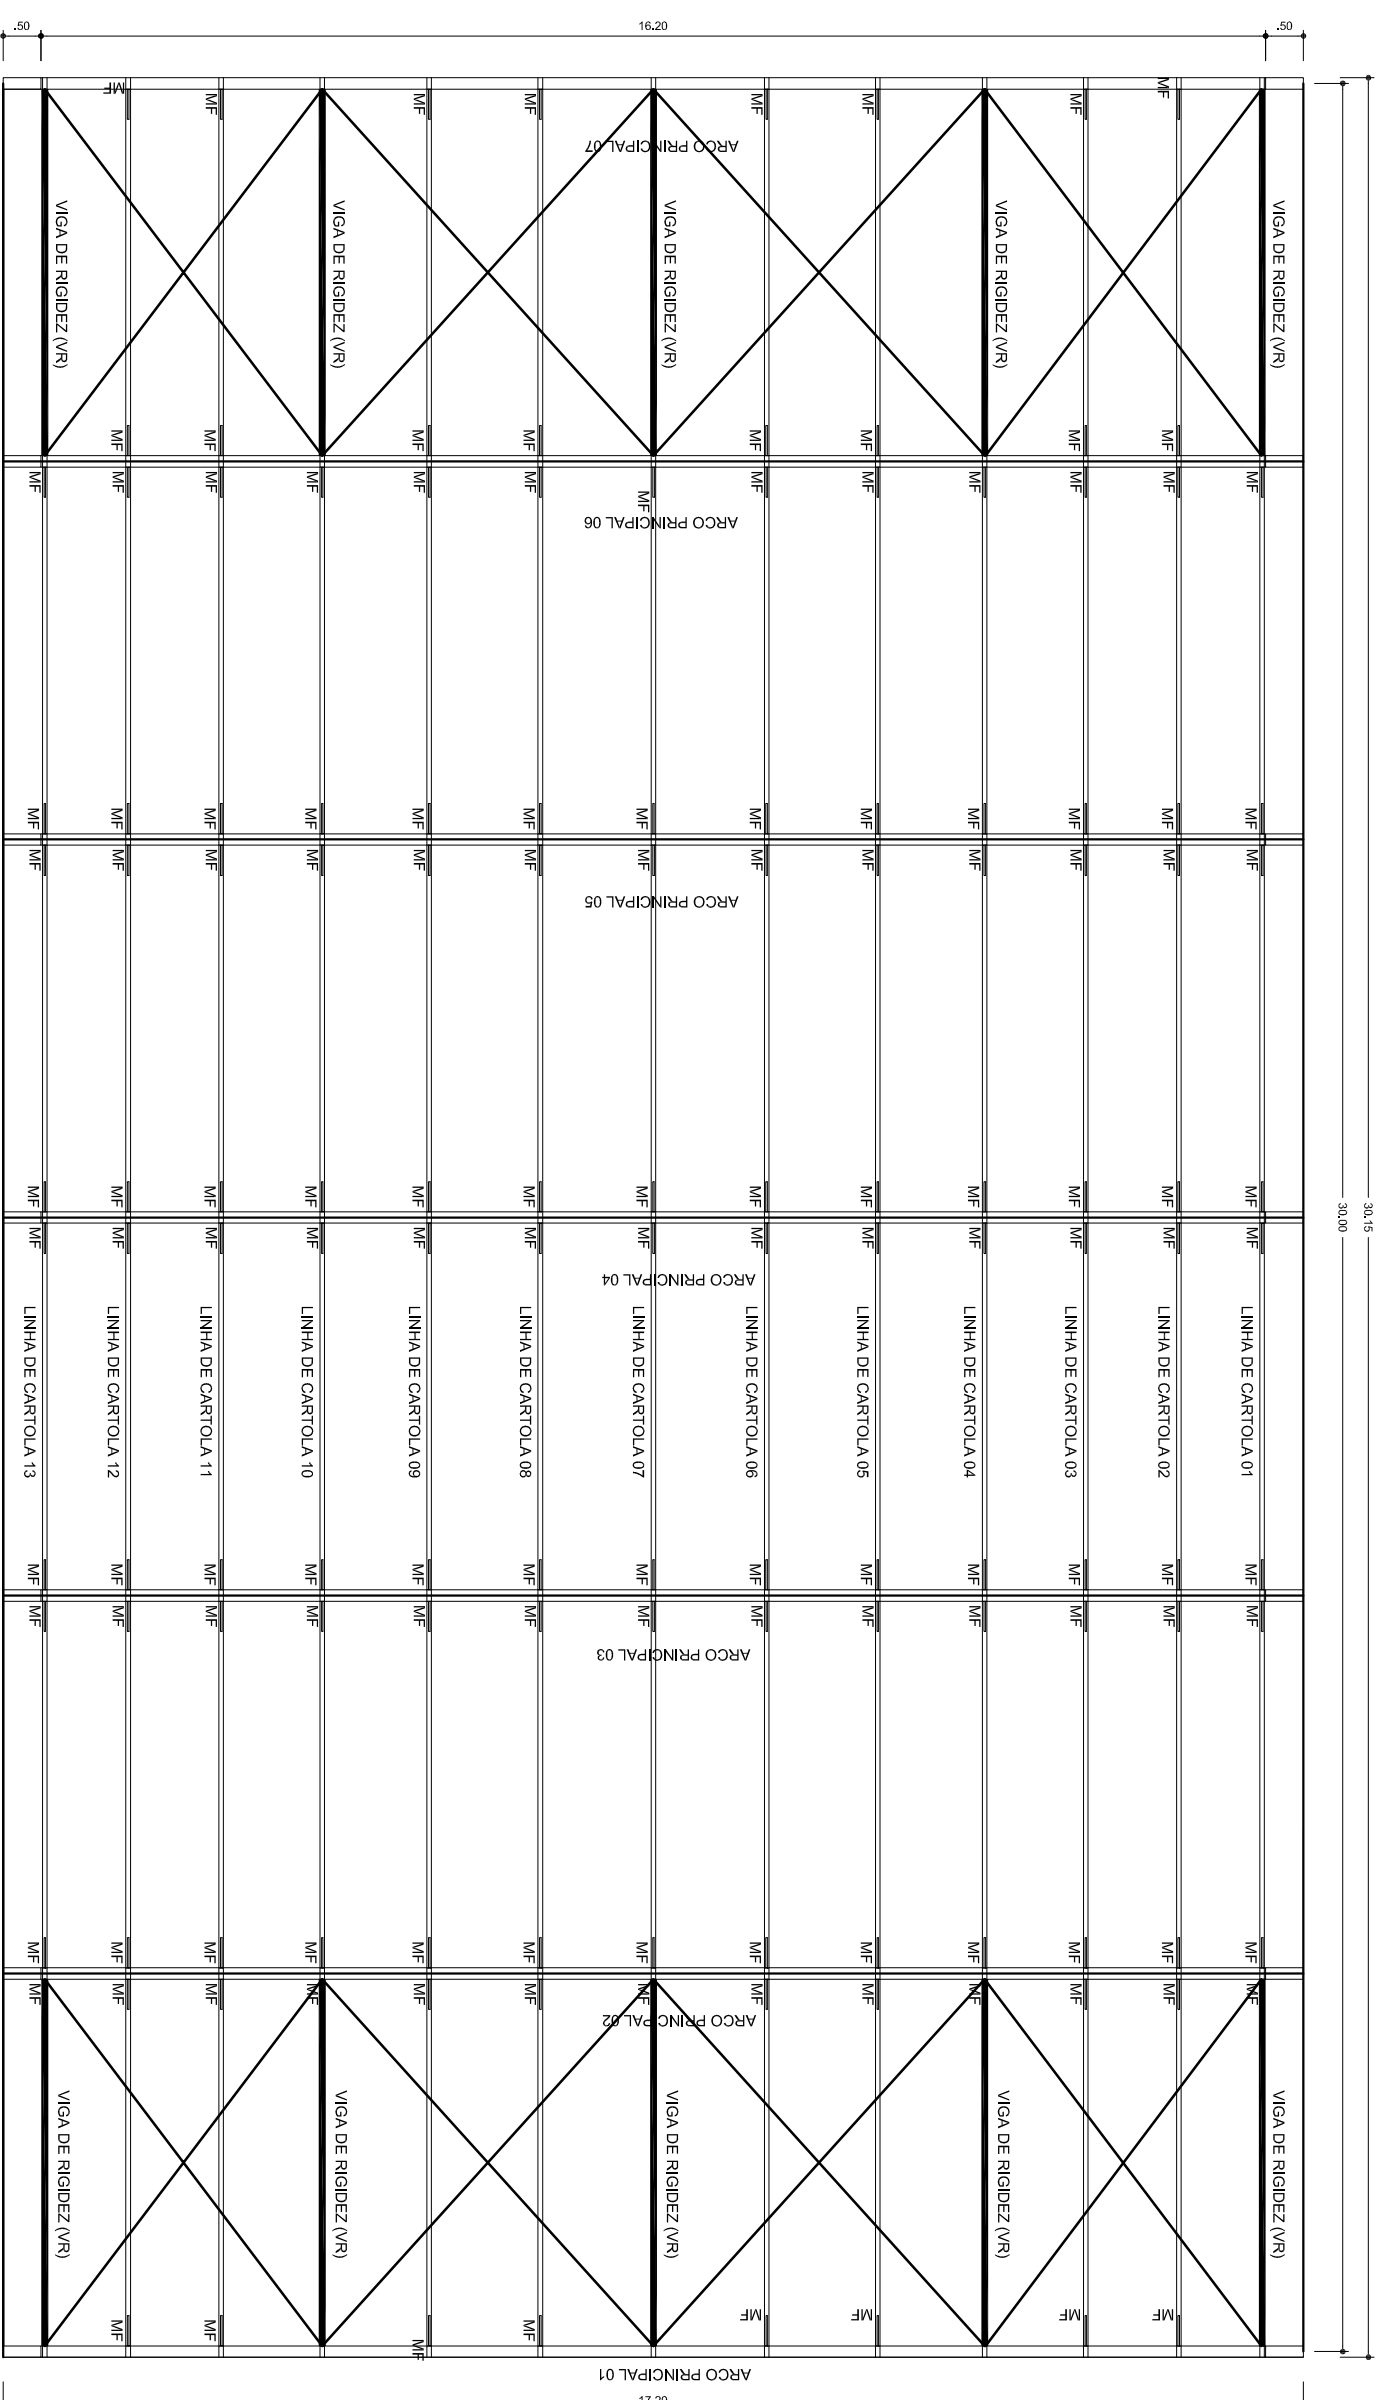

PLANTA DA COBERTURA
ESCALA: 1/100


1	0,00
2	0,00
PROJETO PADRÃO - FNDE

MUNICÍPIO - UF:
 PROPRIETÁRIO:
 ENDEREÇO:

PROPRIETÁRIO
 RESP. TÉCNICO
 CREA

DLFO	CREA	RA
	OBSERVAÇÕES:	

COBERTURA DE QUADRA		
PROJETO ESTRUTURAL		
COORDENAÇÃO	REVISÃO	PRANCHA
CGEST - Coordenação Geral de Infraestrutura Educacional	R.00 R.00	01/04
COBERTURA DE QUADRA (622,08m ²) FUNDAÇÃO - PLANTA DOS BLOCOS ESTRUTURA METÁLICA - PLANTA DE COBERTURA		EST
FORMATO: A2 (694 X 420)	ESCALA: 1/100 DATA EMISSÃO: JULHO/2011	