



1. Paver l e = 8 cm
2. Pó de Brita l e = 5 cm
3. Brita Graduada l e = 15 cm
4. Solo Compactado
5. Meio-fio

DETALHE - CORTE TRANSVERSAL DA PISTA  
Escala 1/50

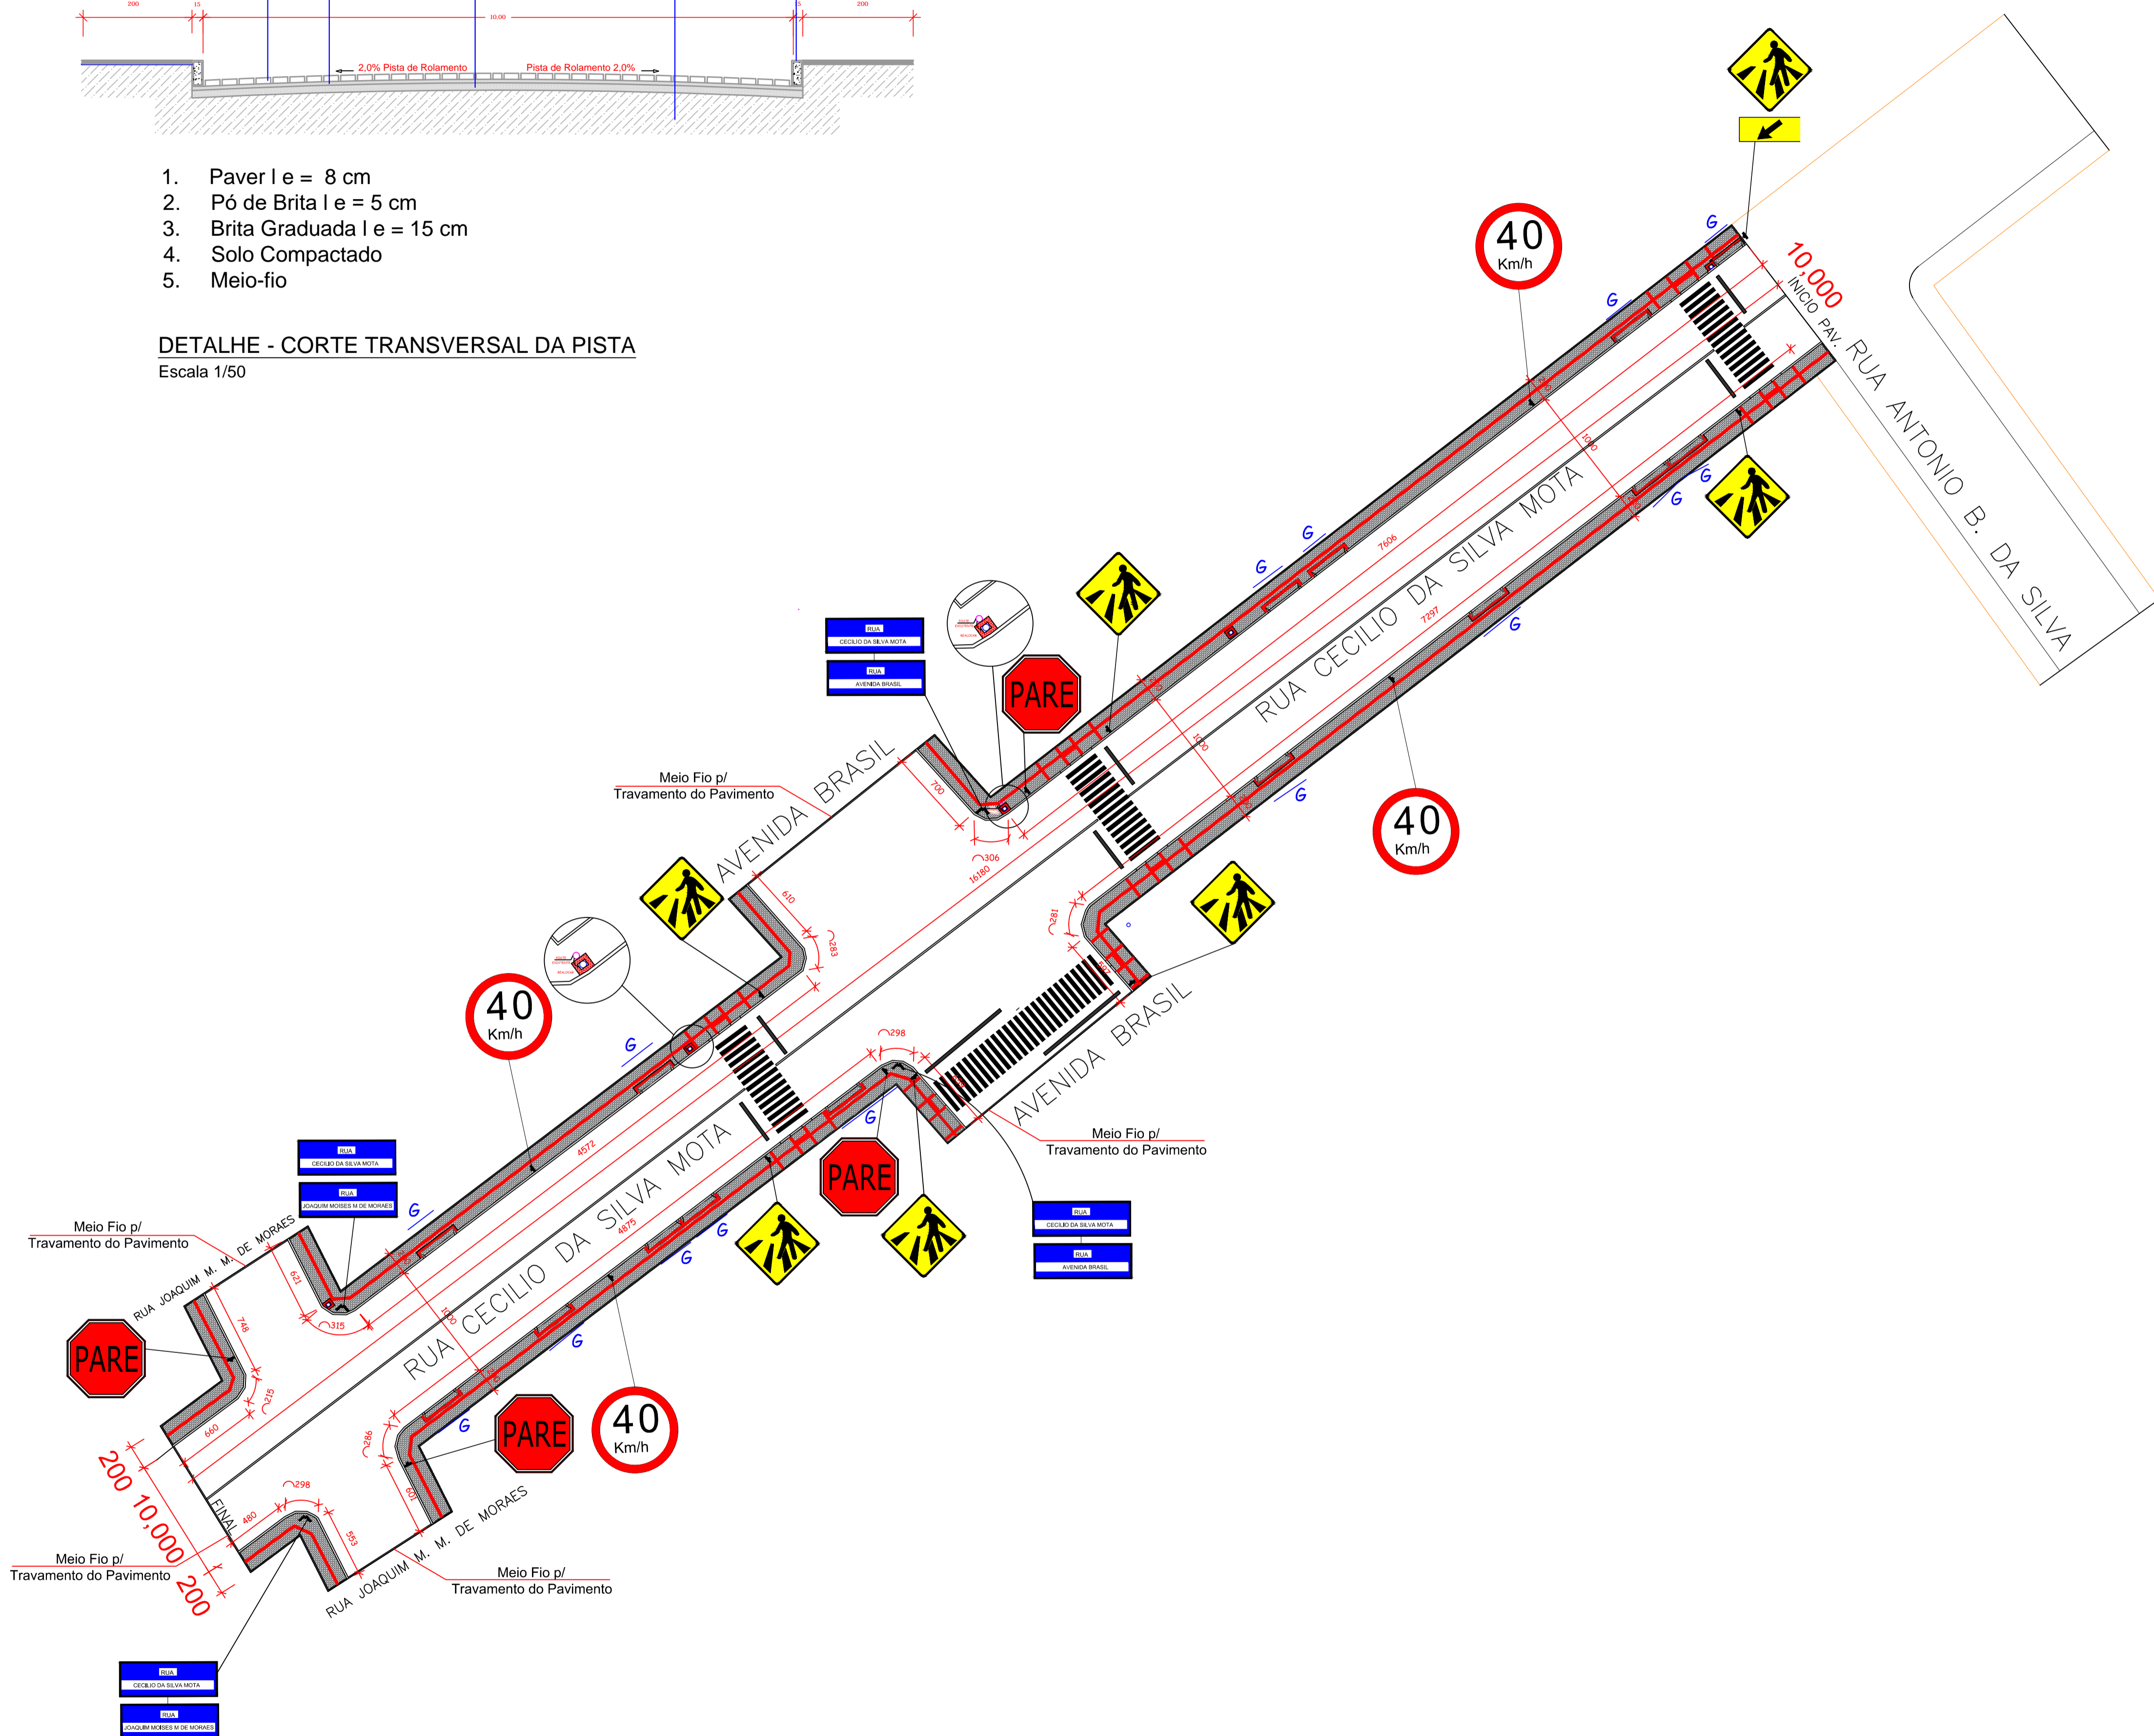

PROJETO DE SINALIZAÇÃO VERTICAL E HORIZONTAL  
Escala 1/50

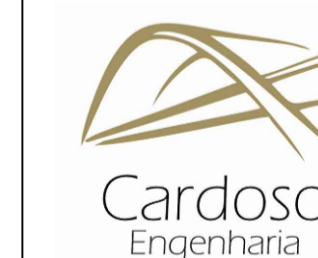

Obra : Projeto Pavimentação em Paver e Drenagem Rua Cecílio da Silva Mota  
Detalhe : Sinalização Vertical, Horizontal e Corte

Responsável Técnico :

**Suelen Oliveira Cardoso**  
Engenheira Civil 129258-8

Proprietário (a) :

**Prefeitura Municipal de Campo Belo do Sul**  
CNPJ 82.777.319/0001-92

Endereço da Obra : Rua: Cecílio da Silva Mota, Bairro: Centro - Campo Belo do Sul  
Data : Junho/2022  
Escala : Indicadas  
Desenho : Filipe Pereira/Suelen Cardoso  
Tel: 988280818 Tel: 988287222  
A.Terreno : -  
A.Total : -  
Ext. 162,00 m

Prancha :

**4/6**