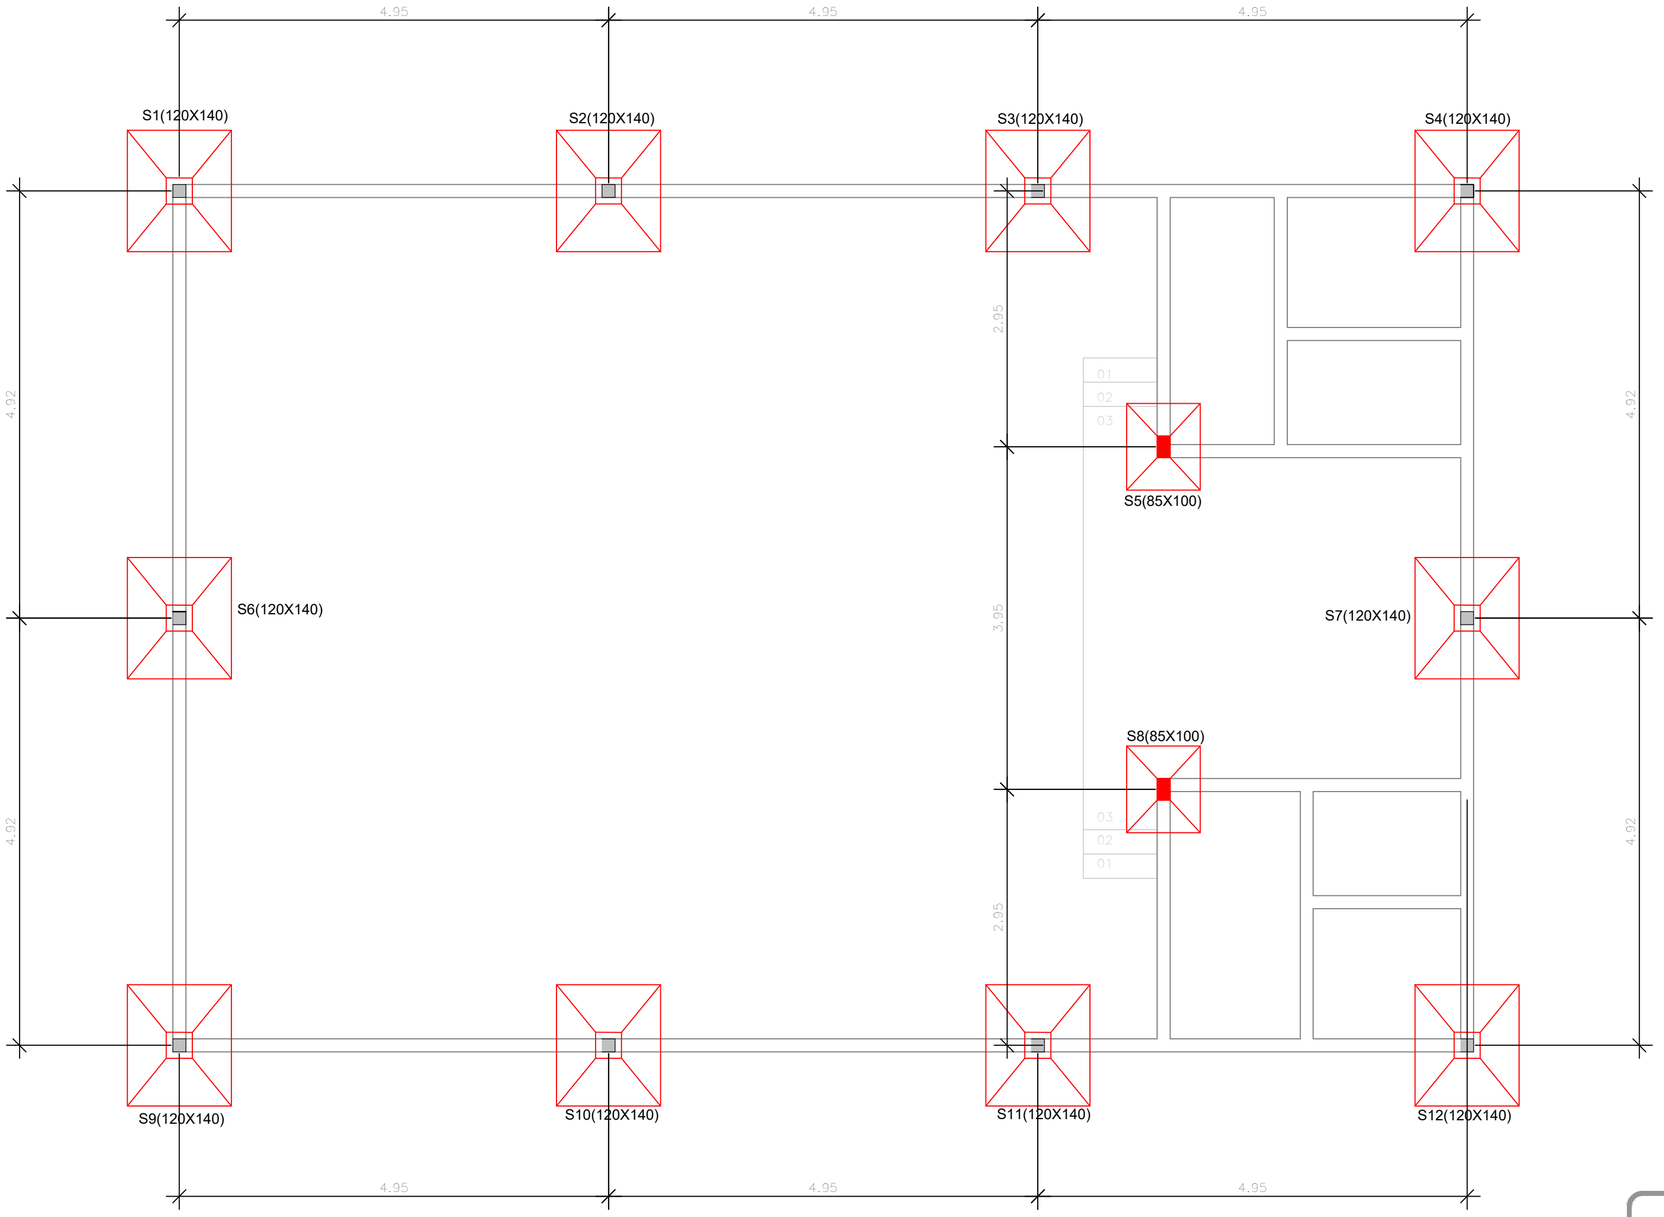


ARQUITETO CABRAL

Sandro Bittencourt Cabral
ARQUITETO E URBANISTA
(49) 98833-3633
instagram.com/arquitetocabral

CENTRO COMUNITÁRIO MUN. DO ASSENTAMENTO 17 DE ABRIL

LOCAL: Estrada Geral - Assentamento 17 de abril - Campo Belo do Sul (SC)

DESCRIÇÃO: Planta de Locação

CELIO PEREIRA
Assinado de forma digital por CELIO PEREIRA
Dados: 2025.10.15 10:17:37 -03'00'

CLIENTE:
Prefeitura Municipal de Campo Belo do Sul - CNPJ: 82.777.319/0001-92

RESPONSÁVEL TÉCNICO

gov.br
Documento assinado digitalmente
SANDRO BITTENCOURT CABRAL
Data: 18/08/2025 17:43:49-0300
Verifique em https://validar.iti.gov.br

Arquiteto e Urbanista Sandro Bittencourt Cabral - CAU-SC A132531-0

PRANCHA	TOTAL DE PRANCHAS
EST-01	03

PROJETO:	PROJETO ESTRUTURAL		
PROJETO CENTRO COMUNITÁRIO 17 DE ABRIL.dwg			
ESCALA:	INDICADA	UNIDADE:	METRO
ÁREA TERRENO:	15.532,00m²		
ÁREA PROJETO:	150,00m²		
DIMENSÃO DA FOLHA:	594mm x 420mm		
DESENHO:	SANDRO BITTENCOURT CABRAL		
DATA:	03/ 06/ 2025	REVISÃO:	03/ 06/ 2025